

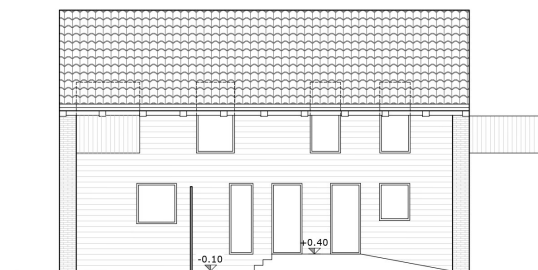
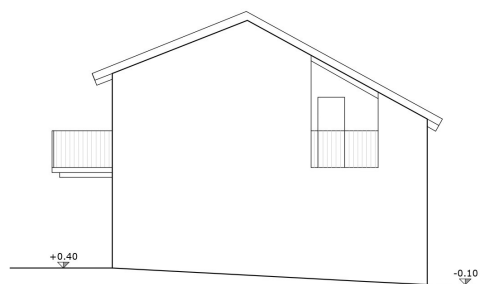



VILLARBASSE
Località Carlevè

Progetto di recupero
e trasformazione
in residenza

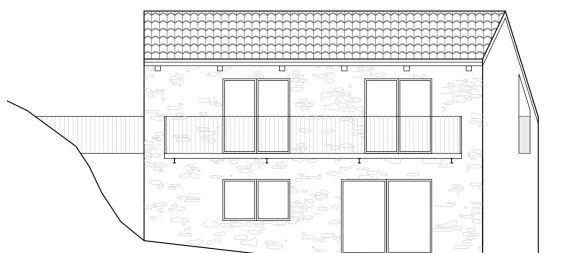


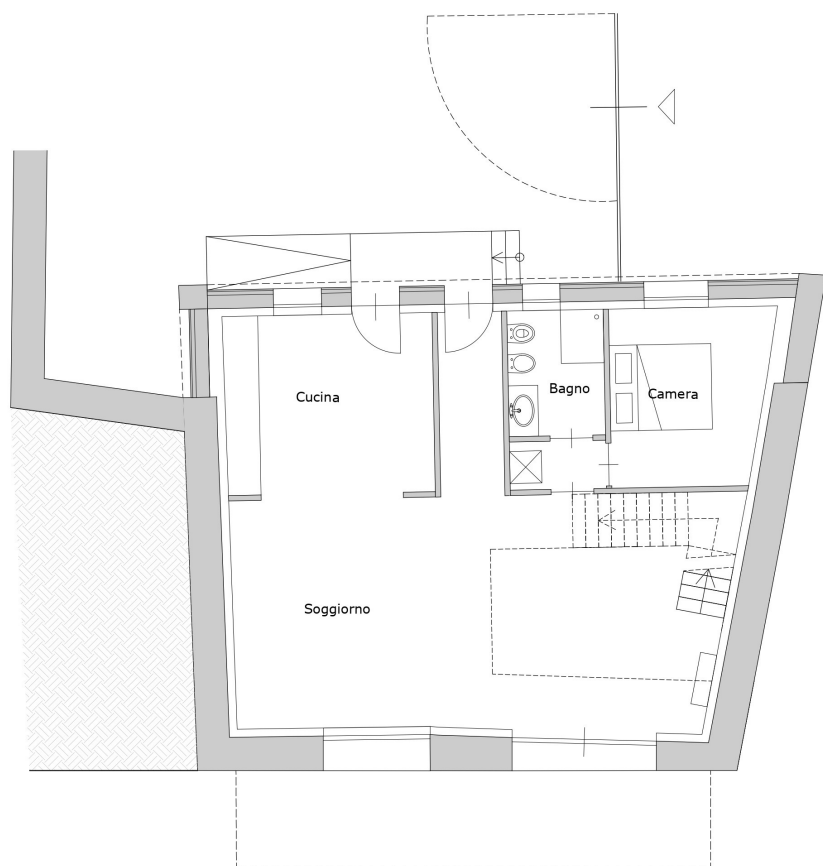

Pianta Piano terra
SCALA 1/100

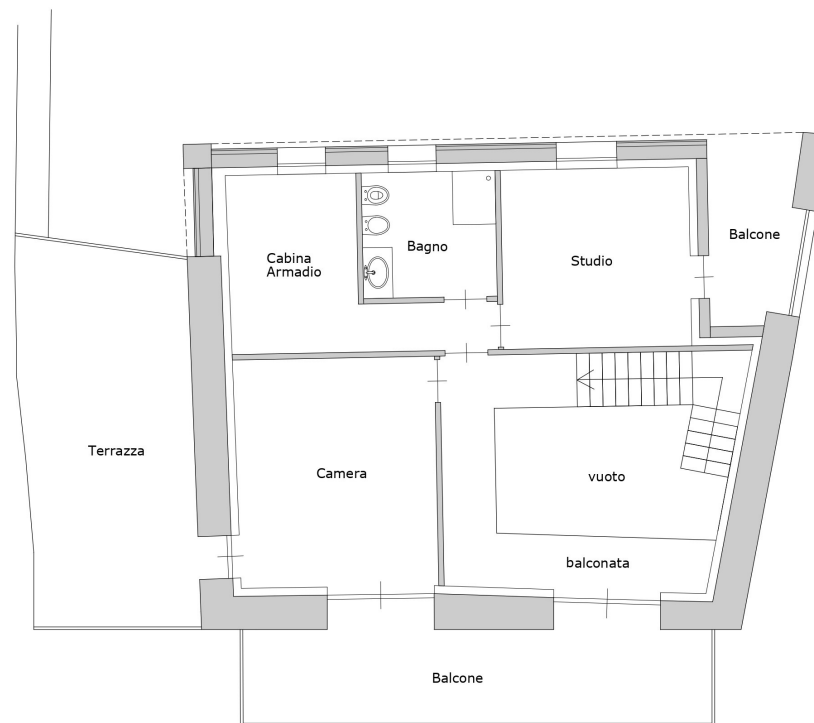


Pianta Piano Primo
SCALA 1/100

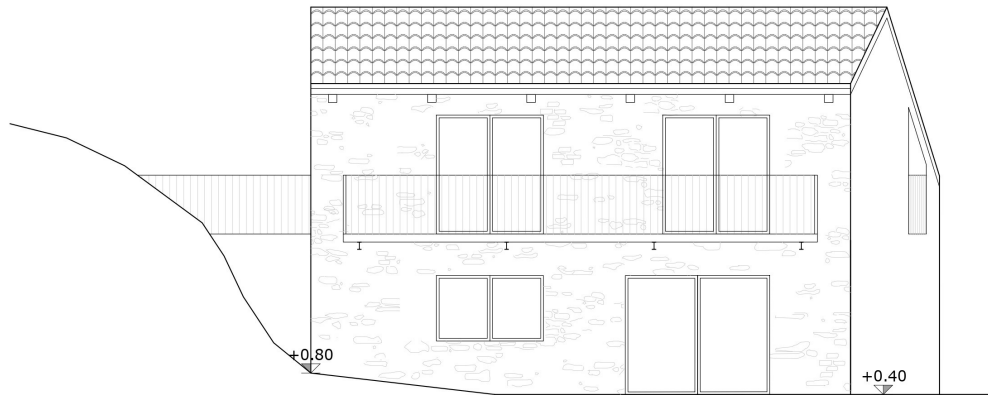

Prospetto Sud
SCALA 1/100



Prospetto Nord
SCALA 1/100

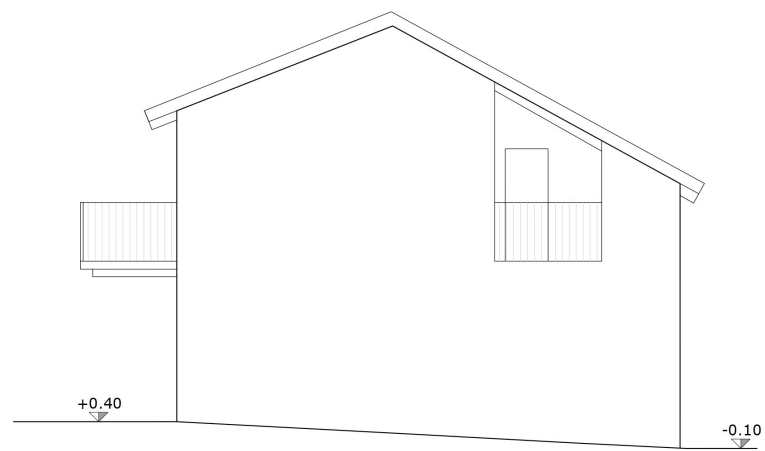

Prospetto Est
SCALA 1/100