


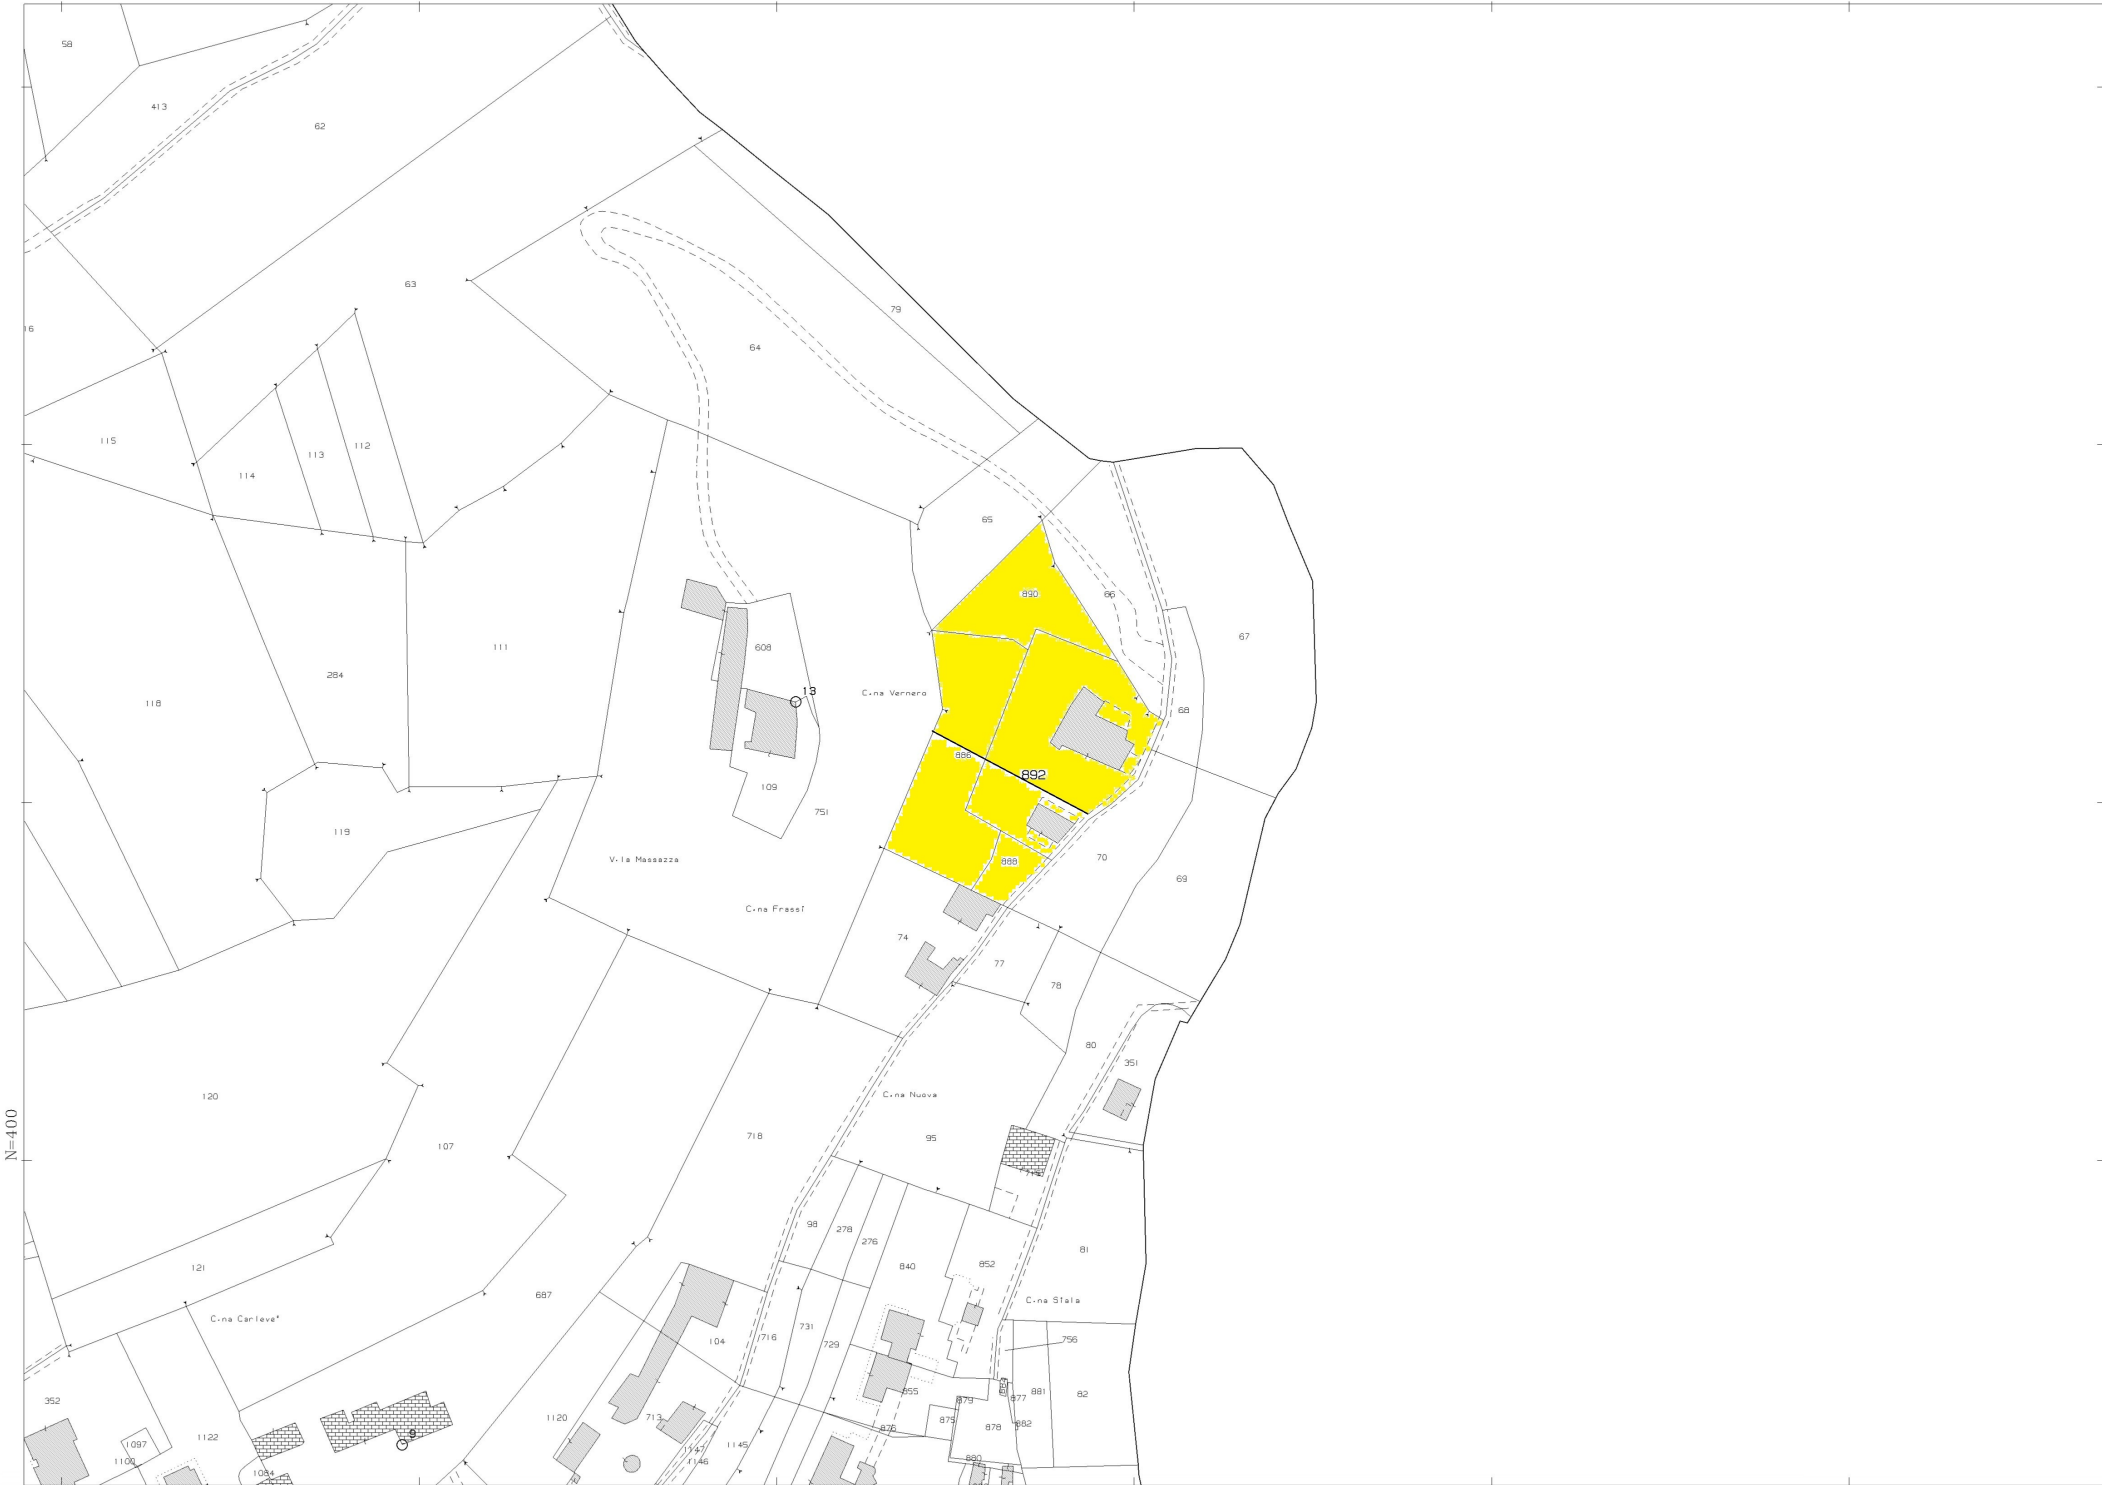

6-Giu-2025 19:7:2
Protocollo pratica T350221/2025

Scala originale: 1:1500
Dimensione cornice: 582.001 x 414.000 m.

Comune: (TO) VILLARBASSE
Foglio: 8